


INTERNATIONAL  
BANKGRO  
LOTERIJ

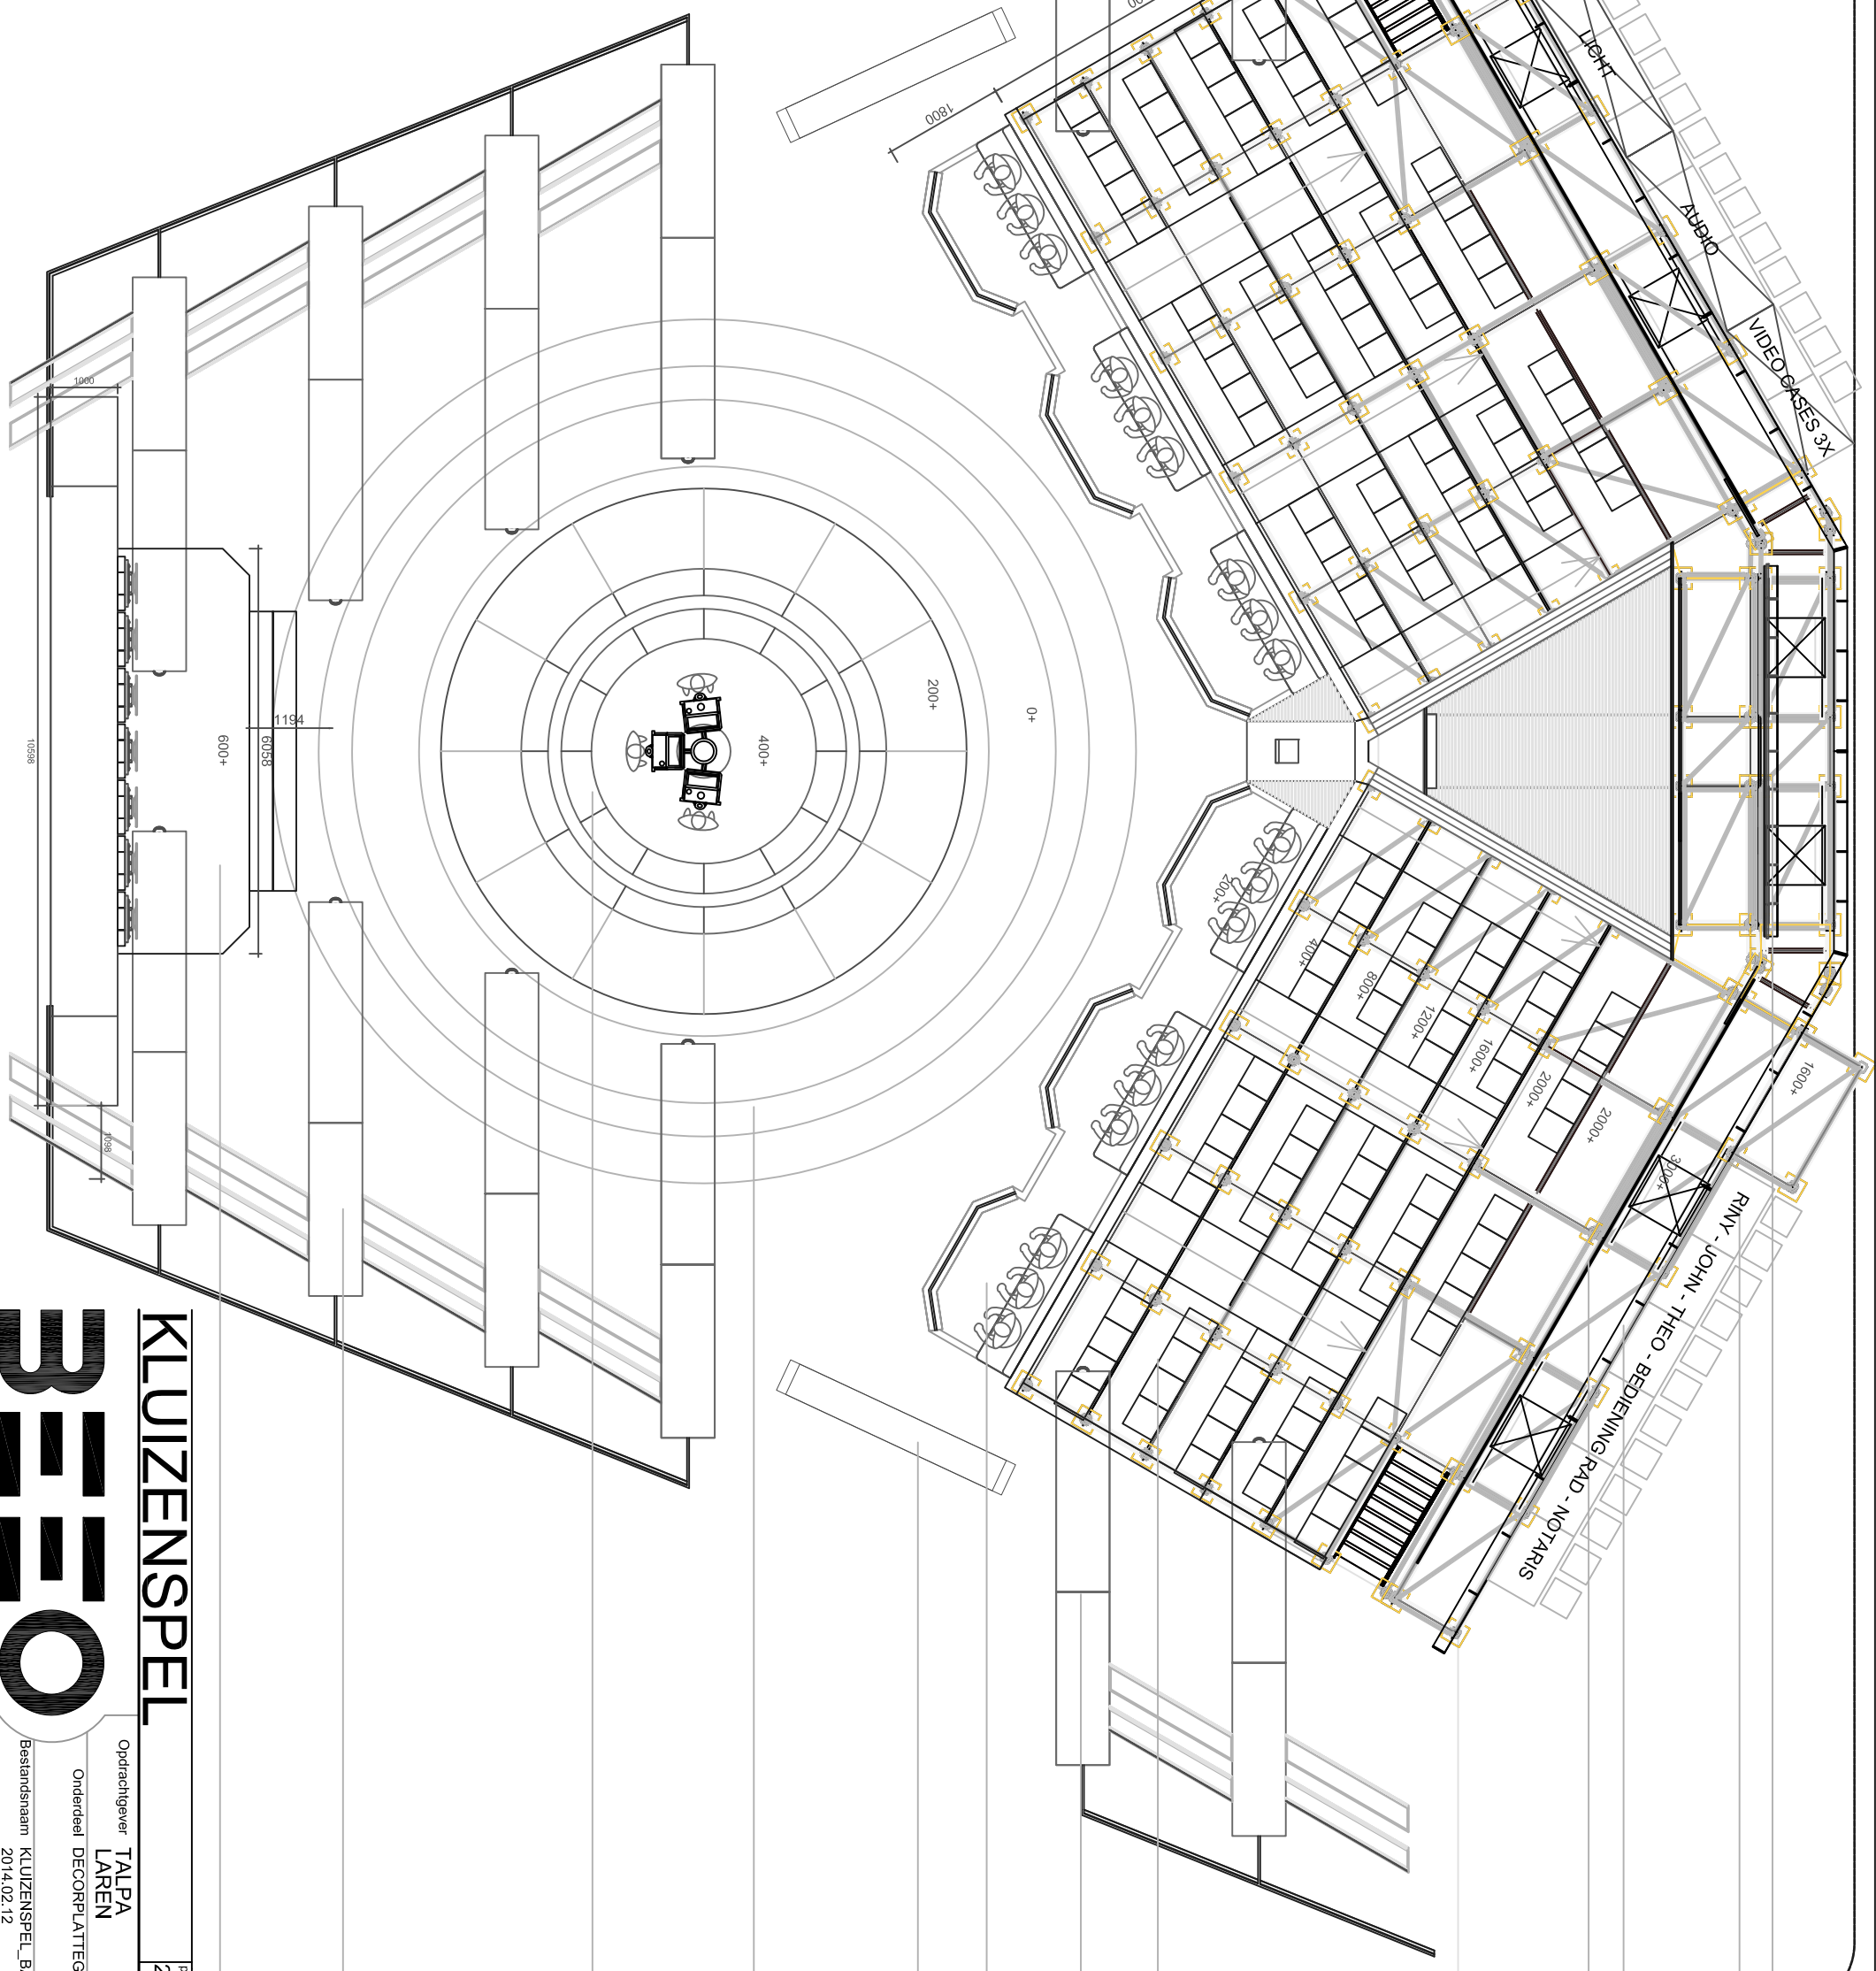

LOGO LICHTBAK  
TAFELS TBV LICHT  
JOHN/ETC.: AANTJA  
IOM TALPA

LICHTBAK  
FRAMES MET LED

TRIBUNES  
ZETSTUKKEN  
NAAST TRIBUNE

ERELOGES  
LEDSCHERMEN


VLOER-  
SCHILDERING  
(+/-760m²)

PRAK

ZETSTUKKEN  
NAAST KLUIS

KLUIS MET PRAK

# KLUIZENSPEL

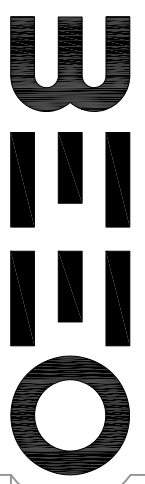

Opdrachtgever **TALPA  
LAREN** projectnummer **2013-027** bladnummer **02**  
Onderdeel **DECORPLATTEGROND**  
Bestandsnaam **KLUIZENSPEL\_BAARN2\_**  
2014.02.12  
Formaat **A3**

Schaal **1:100**  
Getekend **EAM**  
Maten **NM**  
Formaat **A3**  
Paraaf

Ronald van den Berselaar Ontwerp, Pieter Brongelstraat 4, 5251 LB Vilpenen, tel 073-5183114, fax 073-5182104, e-mail info@veeo.nl

alle maten in het werk te controleren en/of te bespalen decor dient aan alle wettelijke eisen te voldoen die gesteld worden door de brandweer