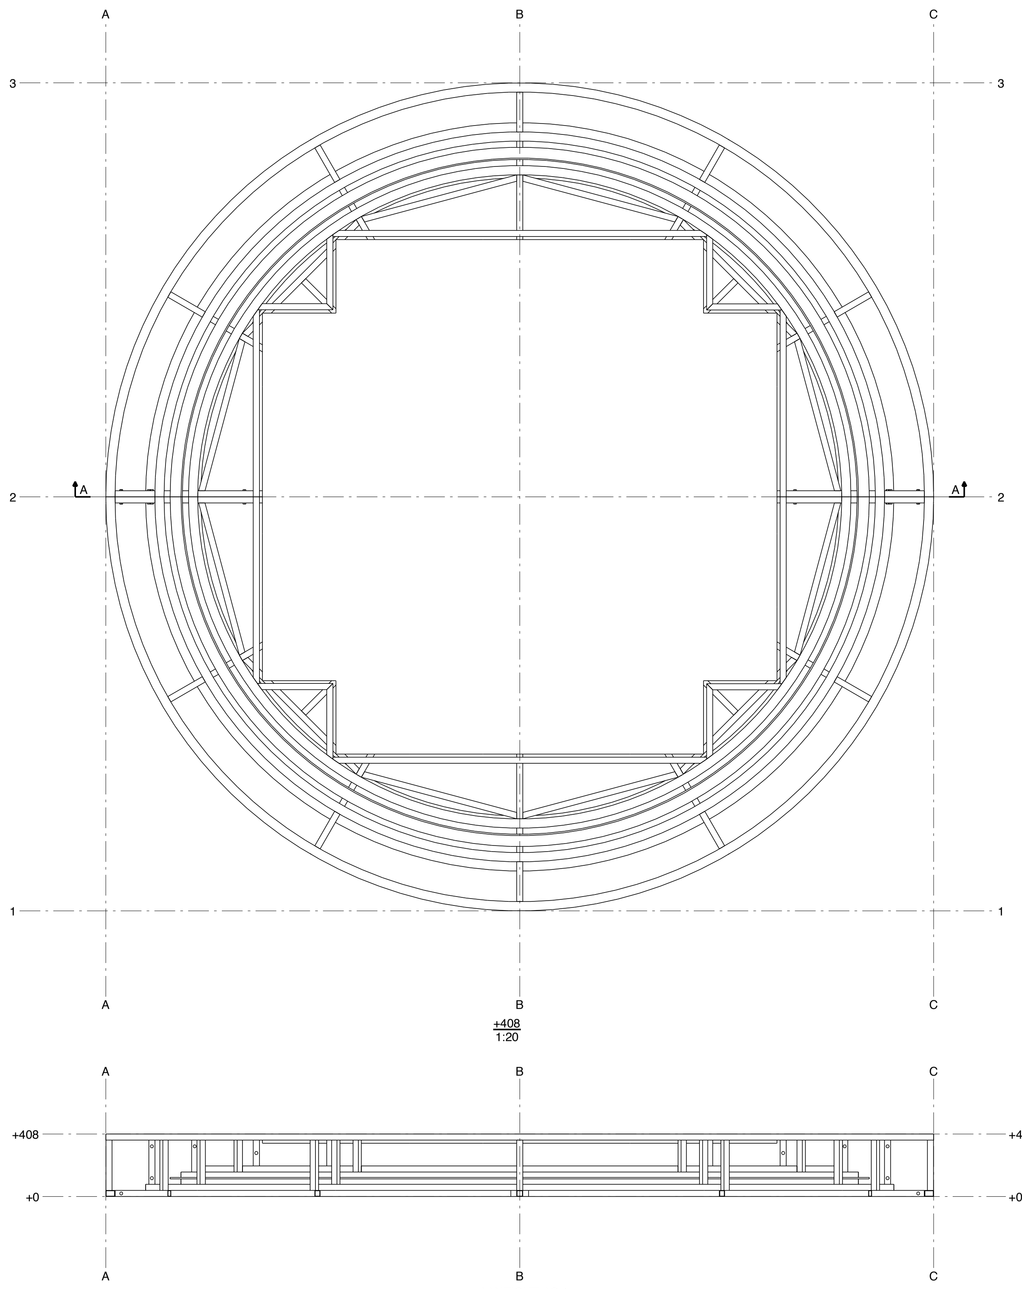

+408
1:20

AANZICHT AS 1
1:20

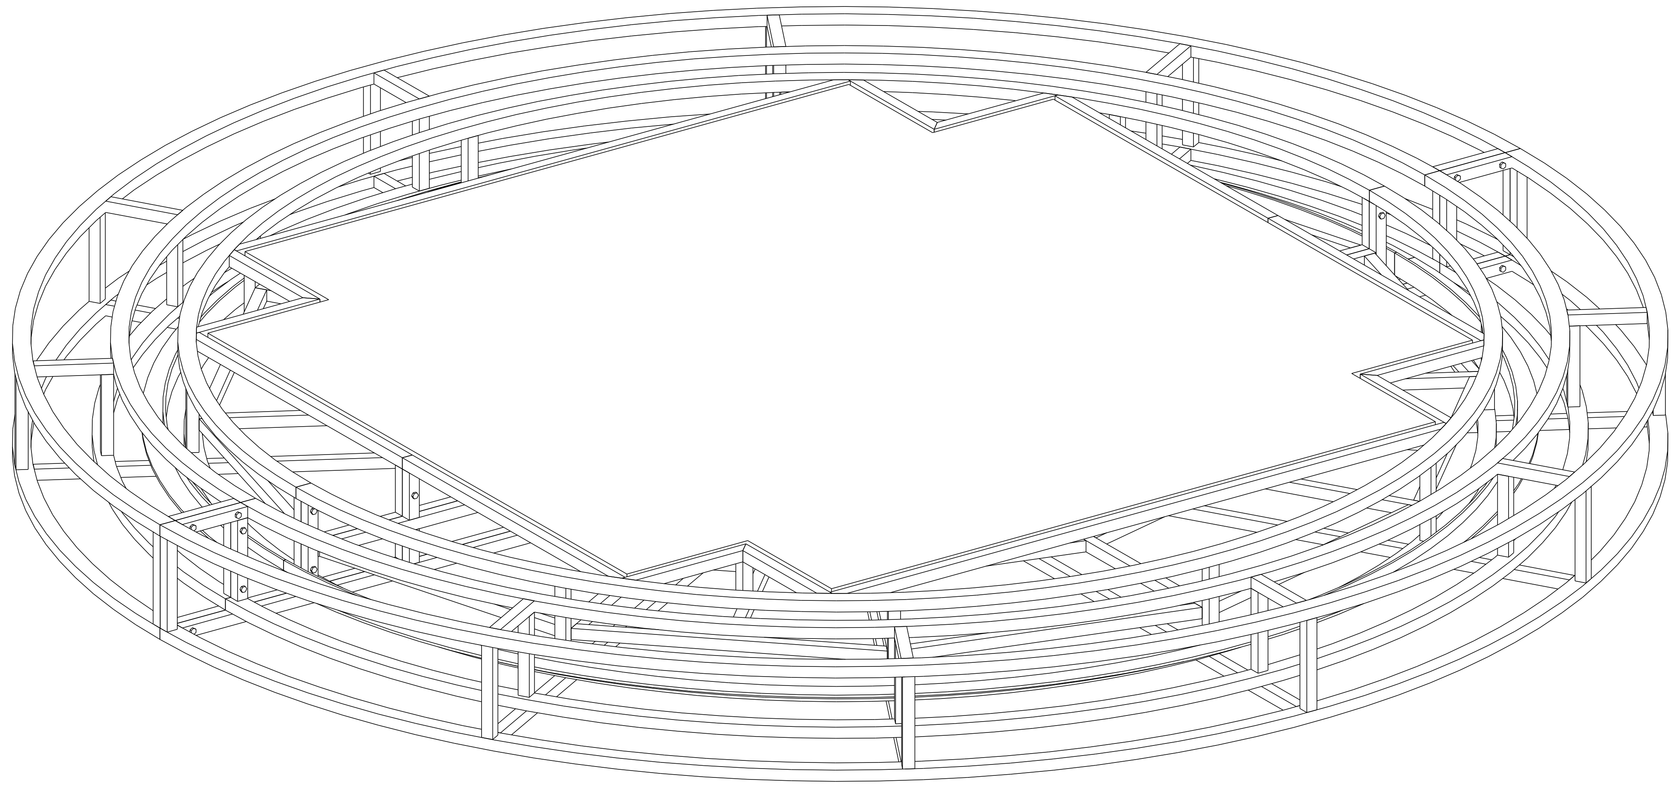

3d
1:10

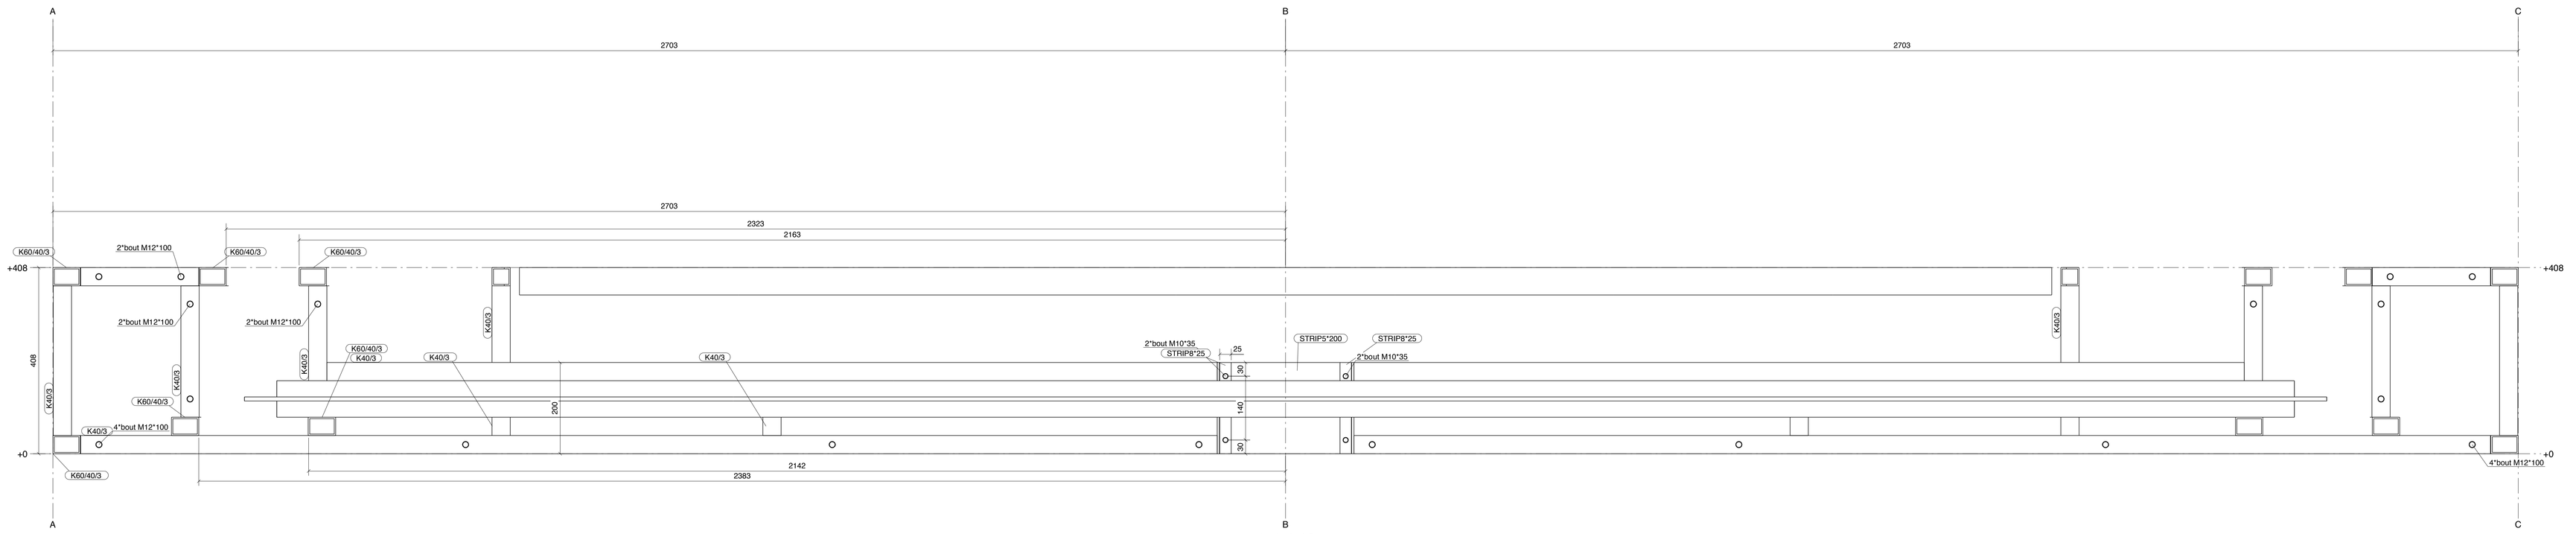

dsn A - A , 1:5

Werk: Frame postcodeloterij	Getekend: AB
Onderwerp: OVERZICHT	Datum: 04.02.2014
	Schaal: zie aanzicht
Opdrachtgever: Talpa / Kluizenjacht	POWERED BY TEKLA A TRIMBLE COMPANY

MATERIAALKWALITEIT: S235JR, buizen MATKWAL2 en kokers MATKWAL3 TENZIJ ANDERS VERMELD
LASSEN a=0.6*t dunste plaat (minimaal a=4) en rondom aflassen tenzij anders vermeld
BOUTENKWALITEIT 8.8, TENZIJ ANDERS VERMELD | PROJECTIE

[BAKER STREET]

Project: 14100235
Tekening: G [1] | Formaat: A0
Status:

Tekla Structures model 14100235_Frame geplot op 10.02.2014

Tekla Structures